


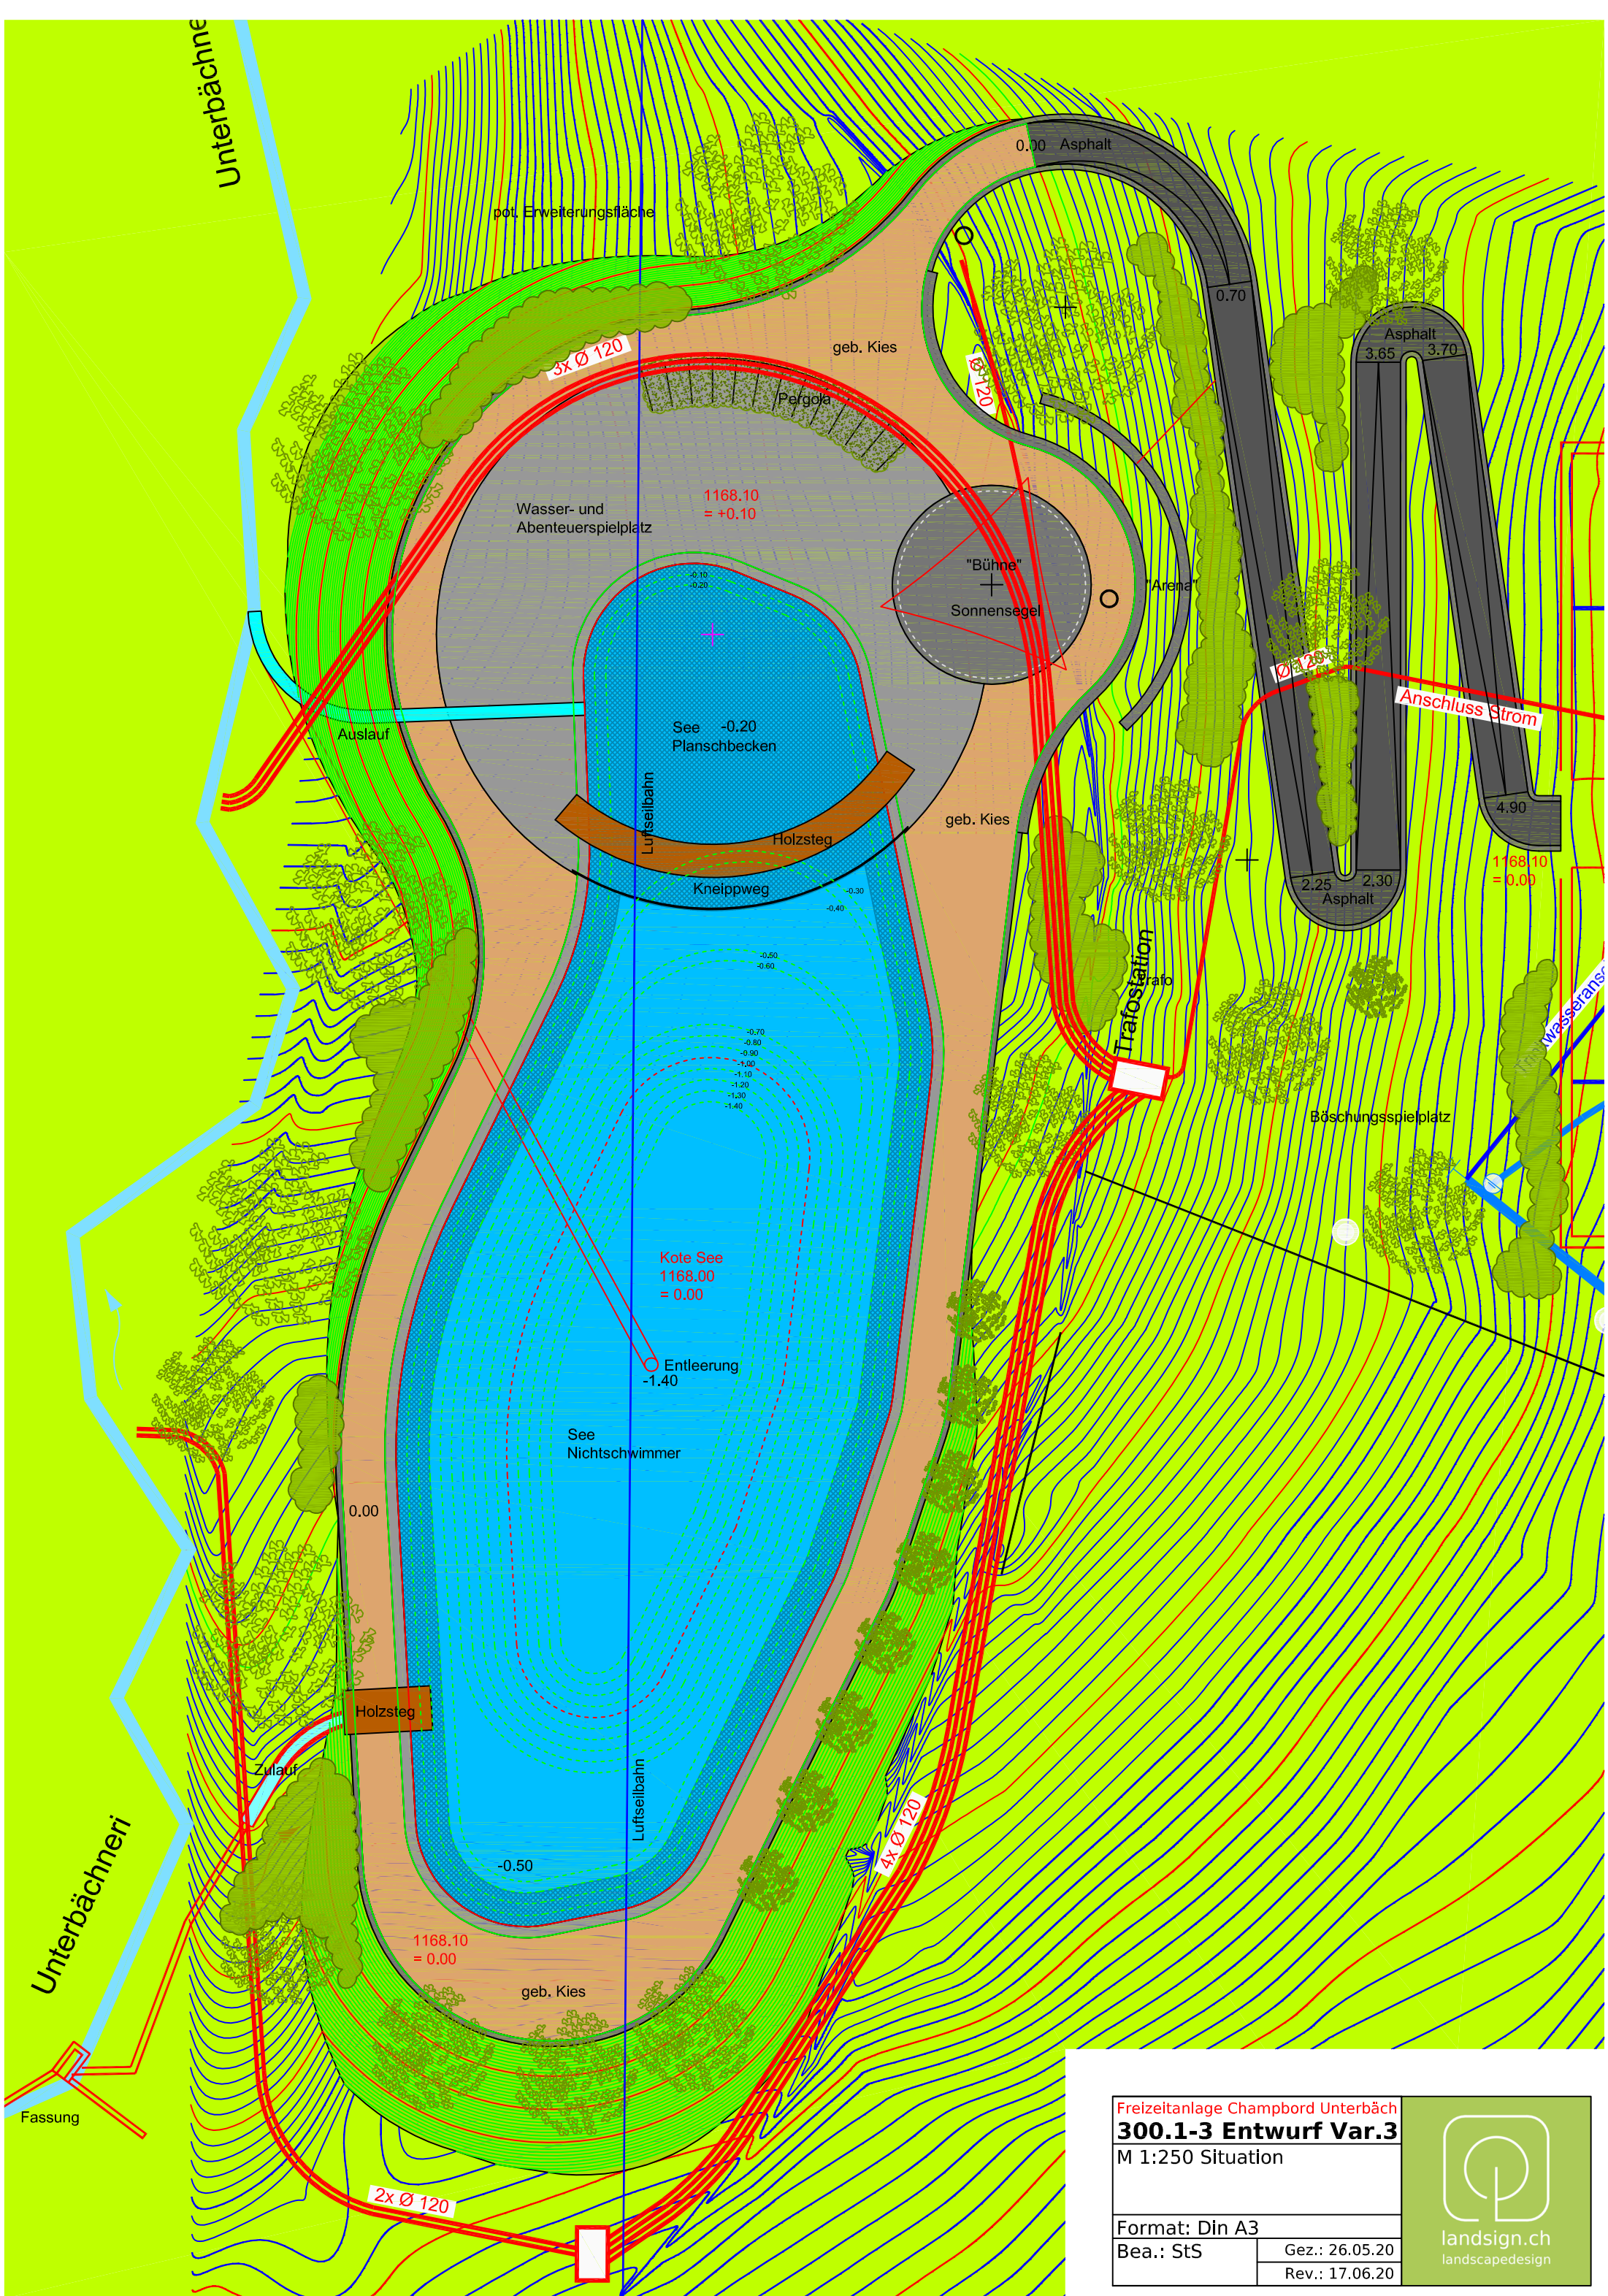

Freizeitanlage Champbord Unterbäch
300.1-3 Entwurf Var.3
M 1:250 Situation

Format: Din A3

Bea.: StS

Gez.: 26.05.20

Rev.: 17.06.20



landsign.ch
landscapedesign